


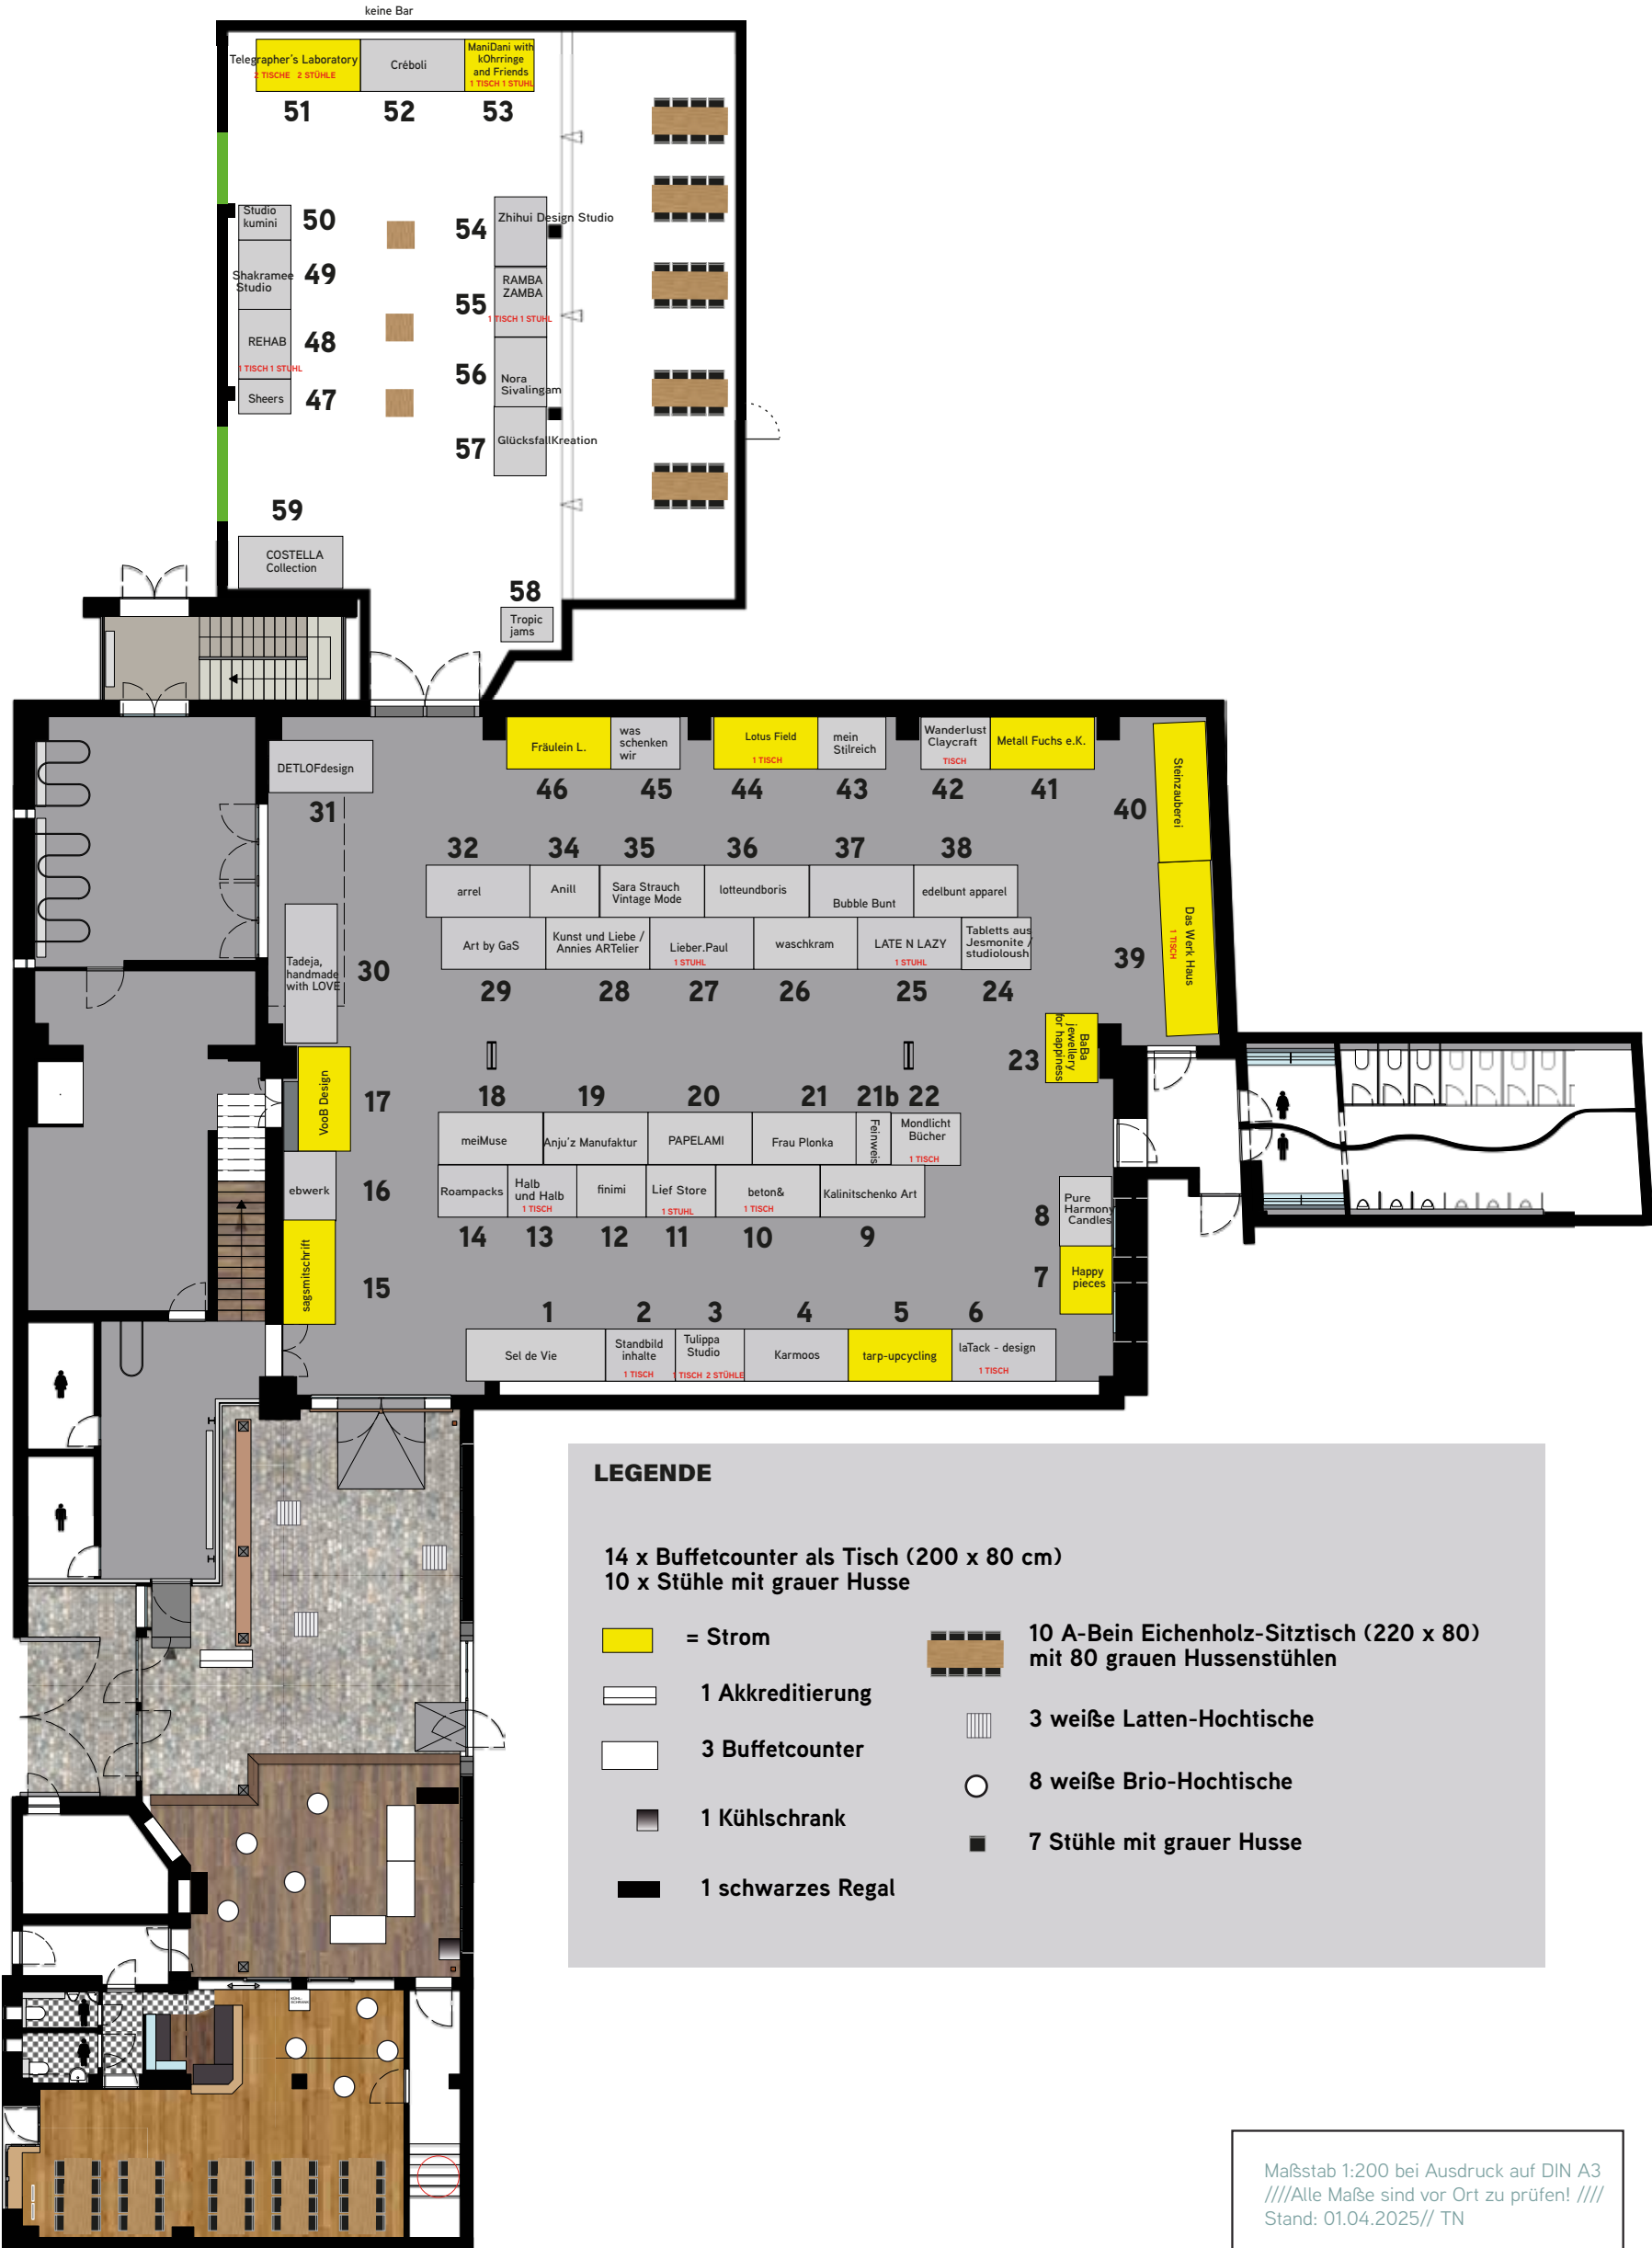

LEGENDE

14 x Buffetcounter als Tisch (200 x 80 cm)
10 x Stühle mit grauer Husse

- | | | | |
|--|-------------------|--|---|
| | = Strom | | 10 A-Bein Eichenholz-Sitztisch (220 x 80) mit 80 grauen Hussenstühlen |
| | 1 Akkreditierung | | 3 weiße Latten-Hochtische |
| | 3 Buffetcounter | | 8 weiße Brio-Hochtische |
| | 1 Kühlschrank | | 7 Stühle mit grauer Husse |
| | 1 schwarzes Regal | | |

Maßstab 1:200 bei Ausdruck auf DIN A3
////Alle Maße sind vor Ort zu prüfen! ////
Stand: 01.04.2025// TN

DIY MARKT FRÜHLING
BALLONI HALLE
2025

BALLONI®