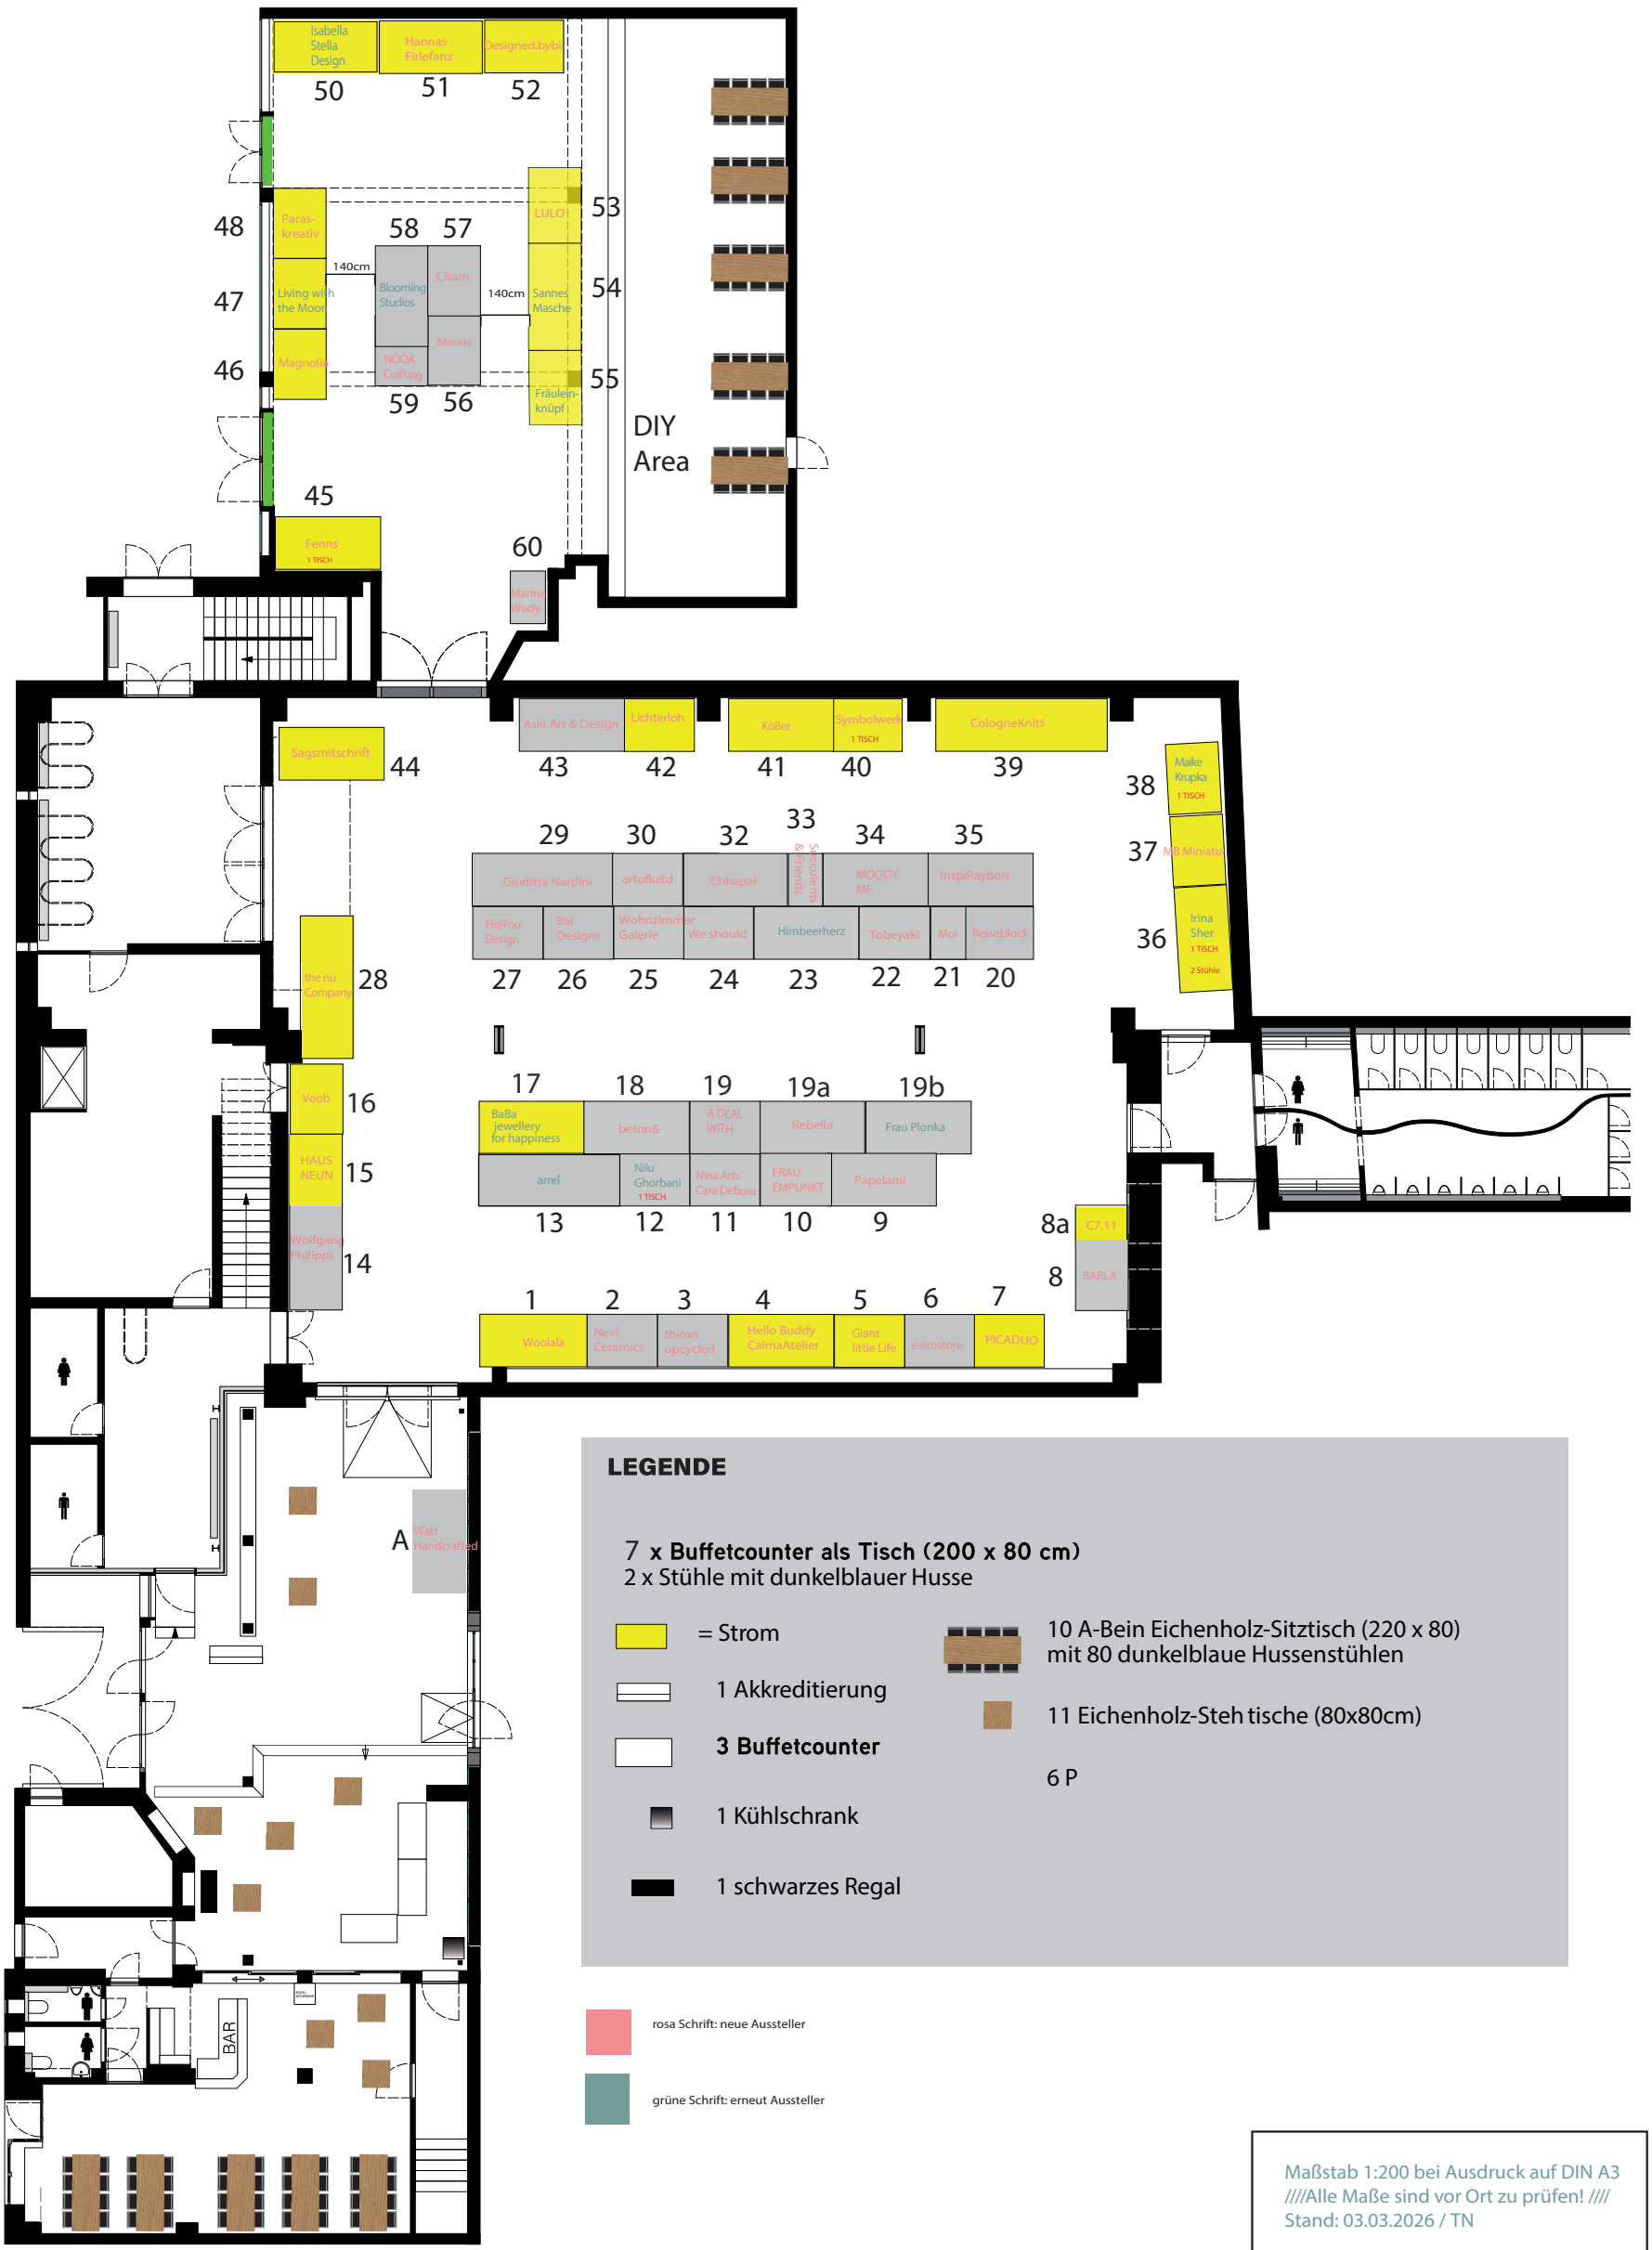


LEGENDE

7 **x Buffetcounter als Tisch (200 x 80 cm)**
2 x Stühle mit dunkelblauer Husse

= Strom

1 Akkreditierung

3 Buffetcounter

1 Kühlschrank

1 schwarzes Regal

10 A-Bein Eichenholz-Sitztisch (220 x 80) mit 80 dunkelblaue Hussenstühlen

11 Eichenholz-Steh tische (80x80cm)

6 P

rosa Schrift: neue Aussteller

grüne Schrift: erneut Aussteller

Maßstab 1:200 bei Ausdruck auf DIN A3
////Alle Maße sind vor Ort zu prüfen! ////
Stand: 03.03.2026 / TN

MENSCHMARK
DIY MARKT FRÜHLING
BALLONI HALLE
2026

BALLONI®